ΕΦΗΜΕΡΙΣ ΤΗΣ ΚΥΒΕΡΝΗΣΕΩΣ
ΤΗΣ ΕΛΛΗΝΙΚΗΣ ΔΗΜΟΚΡΑΤΙΑΣ

ΤΕΥΧΟΣ ΑΝΑΓΚΑΣΤΙΚΩΝ ΑΠΑΛΛΟΤΡΙΩΣΕΩΝ ΚΑΙ ΠΟΛΕΟΔΟΜΙΚΩΝ ΘΕΜΑΤΩΝ **Αρ. Φύλλου 240**

29 Ιουλίου 2014

ΑΠΟΦΑΣΕΙΣ

Αριθμ. 109460/3138

Έγκριση ανακήρυξης Σχεδίου Πόλεως Πατρών δια επαναχαρακτηρισμού προβλεπόμενου κοινόχρηστου χώρου δρόμου σε τμήμα των οδών Καλαβρύτων και Σαμοθράκης μεταξύ των Ο.Τ. 1208, 1211α, και Ο.Τ. Κ.Φ. 1684α, στην ιδιοκτησία της Βασιλικής Γκέκα στην περιοχή Ψαροφάϊ Δ. Πατρέων, λόγω άρσης της απαλλοτρίωσης

Ο ΑΝΤΙΠΕΡΙΦΕΡΕΙΑΡΧΗΣ ΔΥΤΙΚΗΣ ΕΛΛΑΔΟΣ

Έχοντας υπόψη:

1. Την υπ' αριθμ. 40176/935/19-2-2013 απόφαση του Περιφερειάρχη Δυτικής Ελλάδος (ΦΕΚ 463/τ.Β΄/26-2-2013) «Περί Άσκησης Αρμοδιοτήτων στους Αντιπεριφερειάρχες».

2. Τις δ/ξεις των άρθρων 94 και 186 του Ν. 3852/2010 (ΦΕΚ 87/τ.Α΄/7-6-2010) «Νέα Αρχιτεκτονική της Αυτοδιοίκησης και της Αποκεντρωμένης Διοίκησης - Πρόγραμμα Καλλικράτης».

3. Τις δ/ξεις του Νομ/κού δ/τος της 17-07-1923, όπως μεταγενέστερα τροποποιήθηκαν -συμπληρώθηκαν και ειδικότερα τα άρθρα 1, 2, 3 και 70 αυτού.

4. Τις δ/ξεις του κεφ. ΙΙ του από 03-04-1929 Π. Δ/τος, που διατηρήθηκαν σε ισχύ με το άρθ. 31, παρ. 3, του Ν. 1557/1985.

5. Την εγκύκλιο αρ. 43511/161/55/13-06-1988 του ΥΠΕΧΩΔΕ.

6. Τις δ/ξεις των παρ. 5 του άρθρου 11 του Ν. 3212/2003 (ΦΕΚ 308 Δ΄/31 -12-2003), του άρθρου 20 του Ν. 2508/1997 και άρθρο 8 του Ν. 1337/1983.

7. Τις δ/ξεις των παρ. 1β και 4, του άρθρου 10, του Ν. 3044/2002 (ΦΕΚ 197 Α΄), περί άσκησης πολεοδομικών αρμοδιοτήτων.

8. Τις δ/ξεις του άρθρου 29 του Ν. 2831/2000 (ΦΕΚ 140/Α΄/2000) όπως αντικαταστάθηκαν με το άρθρο 10 του Ν. 3044/26-8-2002 (ΦΕΚ 197 Α΄/2002).

9. Την παρ. 1 του άρθρου 31 του Ν. 4067/2012 (ΝΟΚ).

10. Την 10/2012 εγκύκλιο του Υ.Π.Ε.Κ.Α.

11. Η υπ' αριθμ. 414/2011 απόφαση του Διοικητικού Πρωτοδικείου Πατρών με την οποία ήρθη η απαλλοτρίωση επί του ρυμοτομούμενου εδαφικού τμήματος που βρίσκεται σε προβλεπόμενο κοινόχρηστο χώρο δρόμου σε τμήμα των οδών Καλαβρύτων και Σαμοθράκης μεταξύ των Ο.Τ. 1208, 1211α και Ο.Τ./Κ.Φ. 1684α.

12. Το με αριθμ. 208273/Π5600/13/6-12-2013 έγγραφο της Δ/νσης Πολεοδομικού-Κυκλοφοριακού Σχεδιασμού και Δόμησης του Δήμου Πατρέων με το οποίο μας υποβλήθηκε για έγκριση ο φάκελος της επανακήρυξης Σχεδίου Πόλεως Πατρών δια επαναχαρακτηρισμού προβλεπόμενου κοινόχρηστου χώρου δρόμου σε τμήμα των οδών Καλαβρύτων και Σαμοθράκης μεταξύ των Ο.Τ. 1208, 1211α και Ο.Τ. Κ.Φ.1684α, στην περιοχή Ψαροφάϊ Δ. Πατρέων, λόγω άρσης της απαλλοτρίωσης.

13. Το αριθμ. 33/30141/17-4-2014 έγγραφο του ΣΥΠΟΘΑ Αχαΐας με το οποίο μας διαβιβάστηκε Απόσπασμα Πρακτικού της από 14-4-2014 συνεδρίασής του, με την θετική γνωμοδότησή του για την έγκριση ανακήρυξης του Σχεδίου Πόλεως Πατρών δια επαναχαρακτηρισμού προβλεπόμενου κοινόχρηστου χώρου δρόμου σε τμήμα των οδών Καλαβρύτων και Σαμοθράκης μεταξύ των Ο.Τ. 1208, 1211α και Ο.Τ. Κ.Φ.1684α, στην ιδιοκτησία της Βασιλικής Γκέκα στην περιοχή Ψαροφάϊ Δ. Πατρέων, λόγω άρσης της απαλλοτρίωσης.

14. Την με αριθμ. 297/13-5-2014 απόφαση της Οικονομικής Επιτροπής του Δήμου Πατρέων με την οποία αποφάσισε ομόφωνα και ψήφισε πίστωση ποσού 33.982,00 ευρώ σε βάρος του ΚΑ 40-7111.00012 (ΣΑΤΑ) των εξόδων του προϋπολογισμού του Δήμου Πατρέων Οικονομικού έτους 2014, για την αποζημίωση τμήματος της προβλεπομένης οδού Καλαβρύτων και Σαμοθράκης μεταξύ των Ο.Τ. 1208, 1211α και Ο.Τ./Κ.Φ. 1684α στην ιδιοκτησία της Βασιλικής Γκέκα στην περιοχή Ψαροφάϊ.

15. Το γεγονός ότι:

α) η διατήρηση του κοινοχρήστου χώρου (δρόμου) επιβάλλεται για πολεοδομικούς, περιβαλλοντικούς και κυκλοφοριακούς λόγους και

β) η οδός Καλαβρύτων είναι βασική οδική αρτηρία του εγκεκριμένου Γ.Π.Σ., αποφασίζουμε:

Την έγκριση της ανακήρυξης Σχεδίου Πόλεως Πατρών δια επαναχαρακτηρισμού προβλεπόμενου κοινόχρηστου χώρου δρόμου σε τμήμα των οδών Καλαβρύτων και Σαμοθράκης μεταξύ των Ο.Τ. 1208, 1211α, και Ο.Τ. Κ.Φ. 1684α, στην ιδιοκτησία της Βασιλικής Γκέκα στην περιοχή Ψαροφάϊ Δ. Πατρέων, λόγω άρσης της απαλλοτρί-

ωσης όπως εγκρίθηκε με την 534/9-10-2013 απόφαση Δ.Σ. Πατρέων και απεικονίζεται στο κτηματολογικό - ρυμοτομικό διάγραμμα.


Η ισχύς αυτής της απόφασης αρχίζει από την ημερομηνία δημοσίευσής της στην Εφημερίδα της Κυβερνήσεως.

Κατά της απόφασης αυτής επιτρέπεται η υποβολή προσφυγής ενώπιον του Γενικού Γραμματέα της οικείας Αποκεντρωμένης Διοίκησης, μόνο για παράβαση νόμου μέσα σε προθεσμία 15 ημερών από την δημοσίευσή της στην Εφημερίδα της Κυβερνήσεως (άρθρο 227.1α., Ν. 3852/2010, ΦΕΚ 87/Α΄/2010).

Η απόφαση αυτή με το συνοδευτικό της διάγραμμα να δημοσιευθεί στην Εφημερίδα της Κυβερνήσεως.


Πάτρα, 23 Μαΐου 2014

Ο Αντιπεριφερειάρχης
ΝΙΚΟΛΑΟΣ ΥΦΑΝΤΗΣ

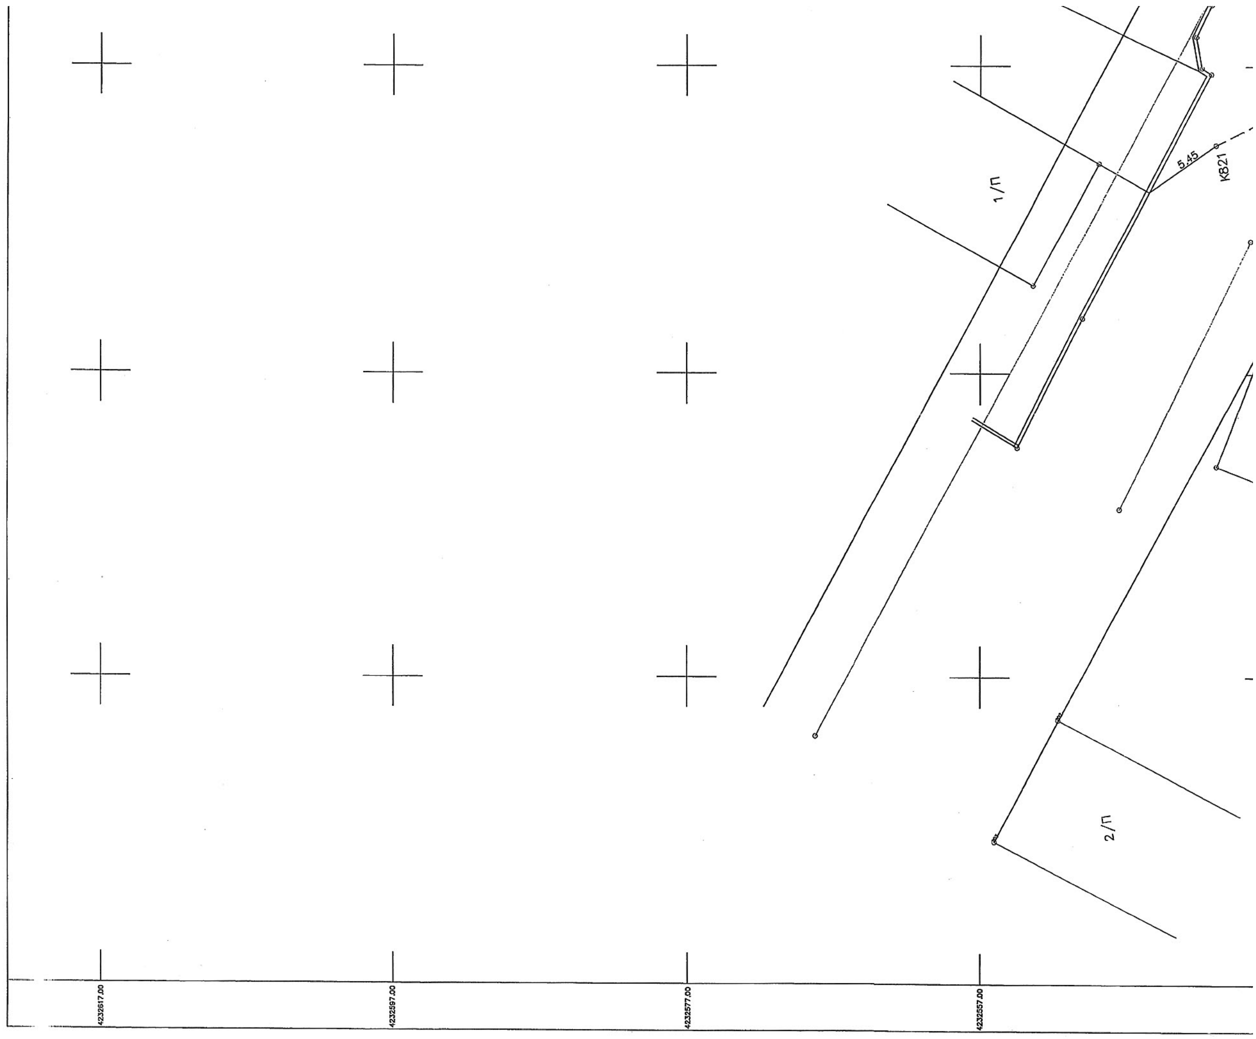

ΕΘΝΙΚΟ ΤΥΠΟΓΡΑΦΕΙΟ

Για τεχνικούς λόγους στο σχεδιάγραμμα, έγινε σμίκρυνση, κατά ποσοστό 39%

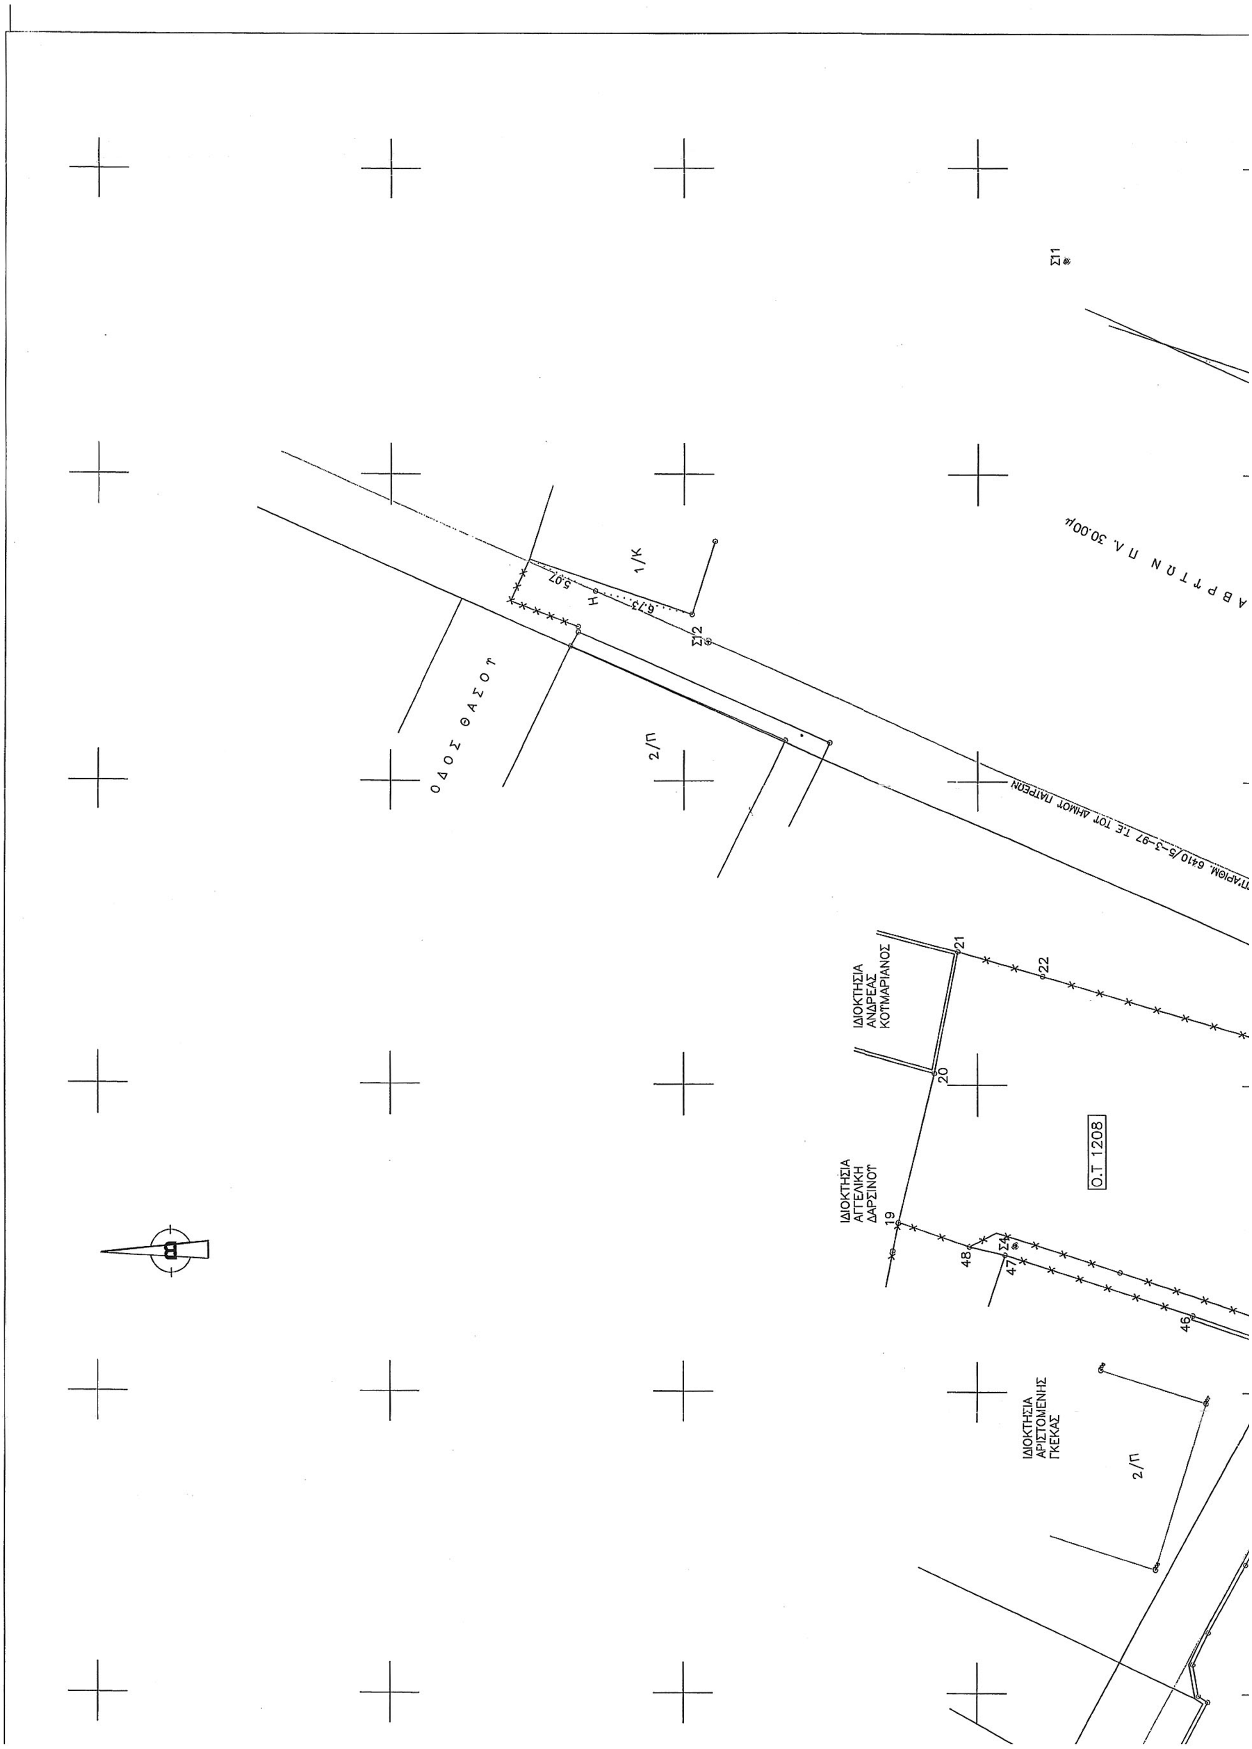
ΟΔΟΣ ΘΑΣΟΥ
2/Π
1/Κ
Σ12
Σ11
Ο.Τ 1208
ΙΔΙΟΚΤΗΣΙΑ ΑΝΔΡΕΑΣ ΚΟΥΜΑΡΙΑΝΟΣ
ΙΔΙΟΚΤΗΣΙΑ ΑΓΓΕΛΙΚΗ ΔΑΡΣΙΝΟΥ
ΙΔΙΟΚΤΗΣΙΑ ΑΡΙΣΤΟΜΕΝΗΣ ΓΚΕΚΑΣ
2/Π

ΕΜΒΑΔΟΜ/ΣΗ ΑΠΟΧΑΚΤΗΡΗΣΘΕΝΤΟΣ ΡΥΜ/ΝΟΥ ΤΜΗΜΑΤΟΣ 2 ΜΕ ΤΗ ΒΟΗΘΕΙΑ ΤΩΝ ΟΡΘΟΓΩΝΙΚΩΝ ΣΥΝ/ΝΩΝ ΤΩΝ ΚΟΡΥΦΩΝ ΤΟΥ			
ΣΗΜΕΙΟ	X	Y	ΜΗΚΟΣ
53	302578.17	4232518.88	5,18
53'	302582,70	4232516,37	24,98
52	302604,55	4232504,26	4,17
37	302602,91	4232500,42	6,63
38	302597,19	4232503,76	8,47
39	302589,83	4232507,96	11,93
40	302579,44	4232513,81	3,16
40'	302576,69	4232515,39	3,80
53	302578,17	4232518,88	

E=1/2 Σ(Xi + Xi+1)(Ψi − Ψi+1)

E = 118,52 μ2

ΕΜΒΑΔΟΜΕΤΡΗΣΗ ΠΡΟΤΕΙΝΟΜΕΝΗΣ ΕΙΣΦΟΡΑΣ ΣΕ ΓΗ ΜΕ ΤΗ ΒΟΗΘΕΙΑ ΤΩΝ ΟΡΘΟΓΩΝΙΚΩΝ ΣΥΝ/ΝΩΝ ΤΩΝ ΚΟΡΥΦΩΝ ΤΟΥ			
ΣΗΜΕΙΟ	X	Y	ΜΗΚΟΣ
53	302578.17	4232518.88	3,19
α	302580.97	4232517.33	3,83
β	302579.32	4232513.88	3,03
40'	302576.69	4232515.39	3,80
53	302578.17	4232518.88	

E=1/2 Σ(Xi + Xi+1)(Ψi − Ψi+1)

E = 11.85 μ2

ΕΜΒΑΔ/ΣΗ ΟΙΚΟΠΕΔΟΥ ΜΕΤΑ ΤΗΝ ΕΙΣΦΟΡΑ ΣΕ ΓΗ ΜΕ ΤΗ ΒΟΗΘΕΙΑ ΤΩΝ ΟΡΘΟΓΩΝΙΚΩΝ ΣΥΝ/ΝΩΝ ΤΩΝ ΚΟΡΥΦΩΝ ΤΟΥ			
ΣΗΜΕΙΟ	X	Y	ΜΗΚΟΣ
α	302580,97	4232517,33	1,98
53'	302582,70	4232516,37	24,98
52	302604,55	4232504,26	4,17
37	302602,91	4232500,42	6,63
38	302597,19	4232503,76	8,47
39	302589,83	4232507,96	11,93
40	302579,44	4232513,81	0,13
β	302579,32	4232513,88	3,83
α	302580,97	4232517,33	

E=1/2 Σ(Xi + Xi+1)(Ψi − Ψi+1)

E = 106,67 μ2

ΠΙΝΑΚΑΣ ΣΥΝΤΕΤΑΓΜΕΝΩΝ ΤΡΙΓΩΝΟΜΕΤΡΙΚΩΝ		
ΣΗΜ.	Χ	Ψ
291501	301902.029	4232079.524
291503	302377.016	4233539.775

ΥΠΟΜΝΗΜΑ
1.ΤΟ ΕΔΑΦΙΚΟ ΤΜΗΜΑ ΜΕ ΤΑ ΣΤΟΙΧΕΙΑ Ε(53,53',52,37,38,39,40,40',53)=118.52τ.μ ΕΧΕΙ ΑΠΟΧΑΡΑΚΤΗΡΙΣΘΕΙ ΜΕ

ΤΡΟΠΟΠΟΙΗΣΗ ΡΥΜΟΤΟΜΙΚΟΥ ΣΧΕΔΙΟΥ ΠΟΛΕΩΣ
ΣΥΜΦΩΝΑ ΜΕ ΤΗΝ ΥΠ' ΑΡΙΘΜ. ΑΠΟΦΑΣΗ

ΔΗΜΟΣ ΠΑΤΡΕΩΝ
ΔΙΕΥΘΥΝΣΗ ΠΟΛΕΟΔΟΜΙΚΟΥ, ΚΥΚΛΟΦΟΡΙΑΚΟΥ ΣΧΕΔΙΑΣΜΟΥ & ΔΟΜΗΣΗΣ

1. Θεωρείται όπως εγκρίθηκε με την υπ.αριθμ. 534/9-10-2013 απόφαση του Δημοτικού Συμβουλίου
2. Βάσει της § 3 του αρθρ. 21 του Π.Δ. της 3-4-1929 περί ΓΟΚ διασαφηνίζεται ότι: με την προτεινόμενη τροποποίηση κανένα κτίριο δεν θίγεται και κανένα οικόπεδο άρτιο δεν καθίσταται μη άρτιο

Πάτρα 6-12-2013

Ο ΔΙΕΥΘΥΝΤΗΣ ΠΟΛΕΟΔΟΜΙΚΟΥ - ΚΥΚΛΟΦΟΡΙΑΚΟΥ ΣΧΕΔΙΑΣΜΟΥ & ΔΟΜΗΣΗΣ
ΣΤΕΛΙΟΣ ΣΤΑΜΑΤΙΟΥ - ΚΩΝΣΤΑΣ
Αγρ. Τοπογρ. Μηχ/κός με Β' β.

Συνοδεύει την με αρ. Πρωτ. 109460/3138/23-5-2014 Απόφαση Αντιπεριφερειάρχη Περ/ντος κ' Υποδομών Π.Δ.Ε.
ΠΑΤΡΑ 23-5-2014
Η Προϊσταμένη ΔΠΕΧΩΣΧ/ΠΔΕ
ΕΛΕΝΗ ΣΠΥΡΑΚΗ
ΑΓΡΟΝΟΜΟΣ - ΤΟΠΟΓΡΑΦΟΣ ΜΗΧΑΝΙΚΟΣ M.Sc.


ΡΥΜΟΤΟΜΙΚΗ ΠΡΟΤΑΣΗ ΔΗΜΟΥ ΠΑΤΡΕΩΝ
Στην ιδιοκτησία Βασιλικής Γκέκα
μεταξύ των Ο.Τ. 1208 και Ο.Τ./Κ.Φ. 1684Α
στην περιοχή Ψαροφάι

ΚΛΙΜΑΞ 1: 200


ΥΠΟΜΝΗΜΑ

Συνολική έκταση ιδιοκτησίας υπό στοιχεία (53-53'-52-37-38-39-40-40'-53) εμβαδού Ε=118,52τ. μ.

Συνολικά ρυμοτομούμενη έκταση για τη δημιουργία κοινοχρήστου χώρου δρόμου η υπό στοιχεία (53-53'-52-37-38-39-40-40'-53) εμβαδού Ε=118,52τ.μ. όση είναι η συνολική έκταση της ιδιοκτησίας, η οποία αποτελεί υποχρέωση αποζημίωσης μέσω πράξεως αναλογισμού.

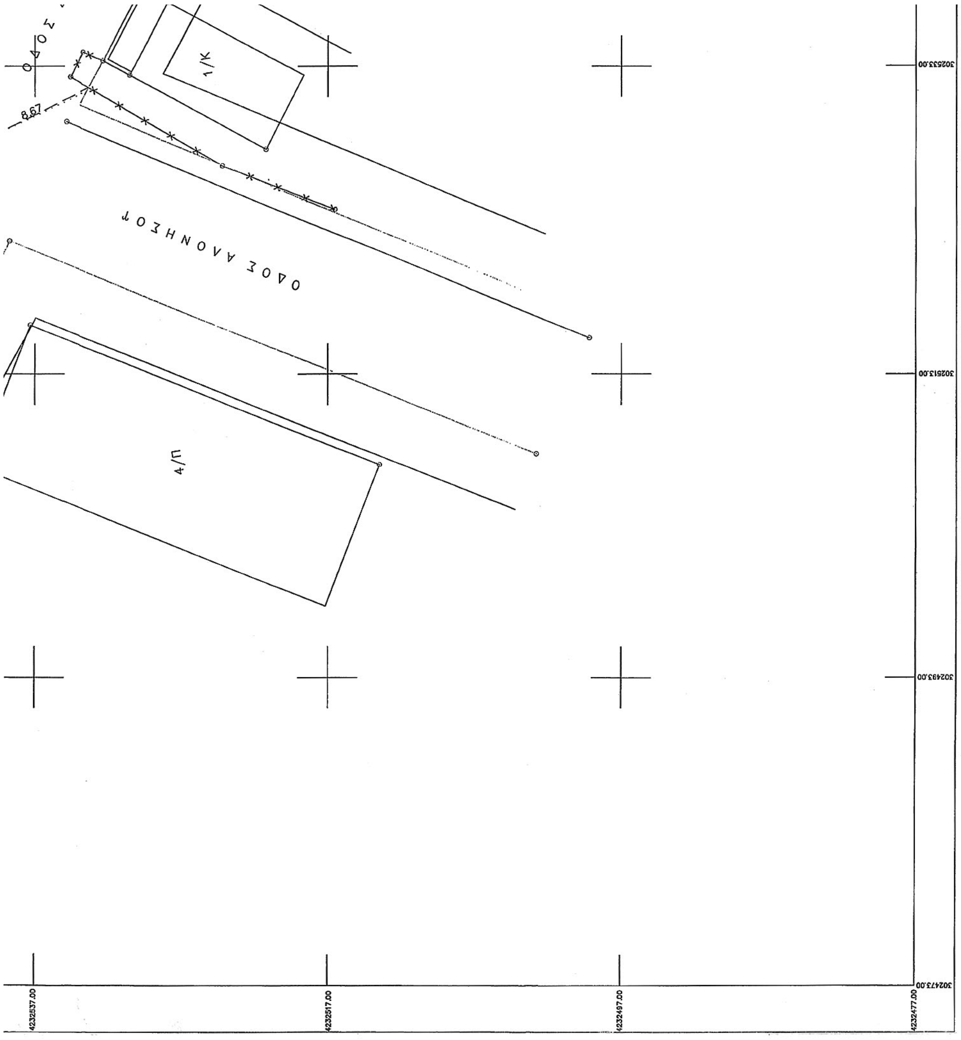

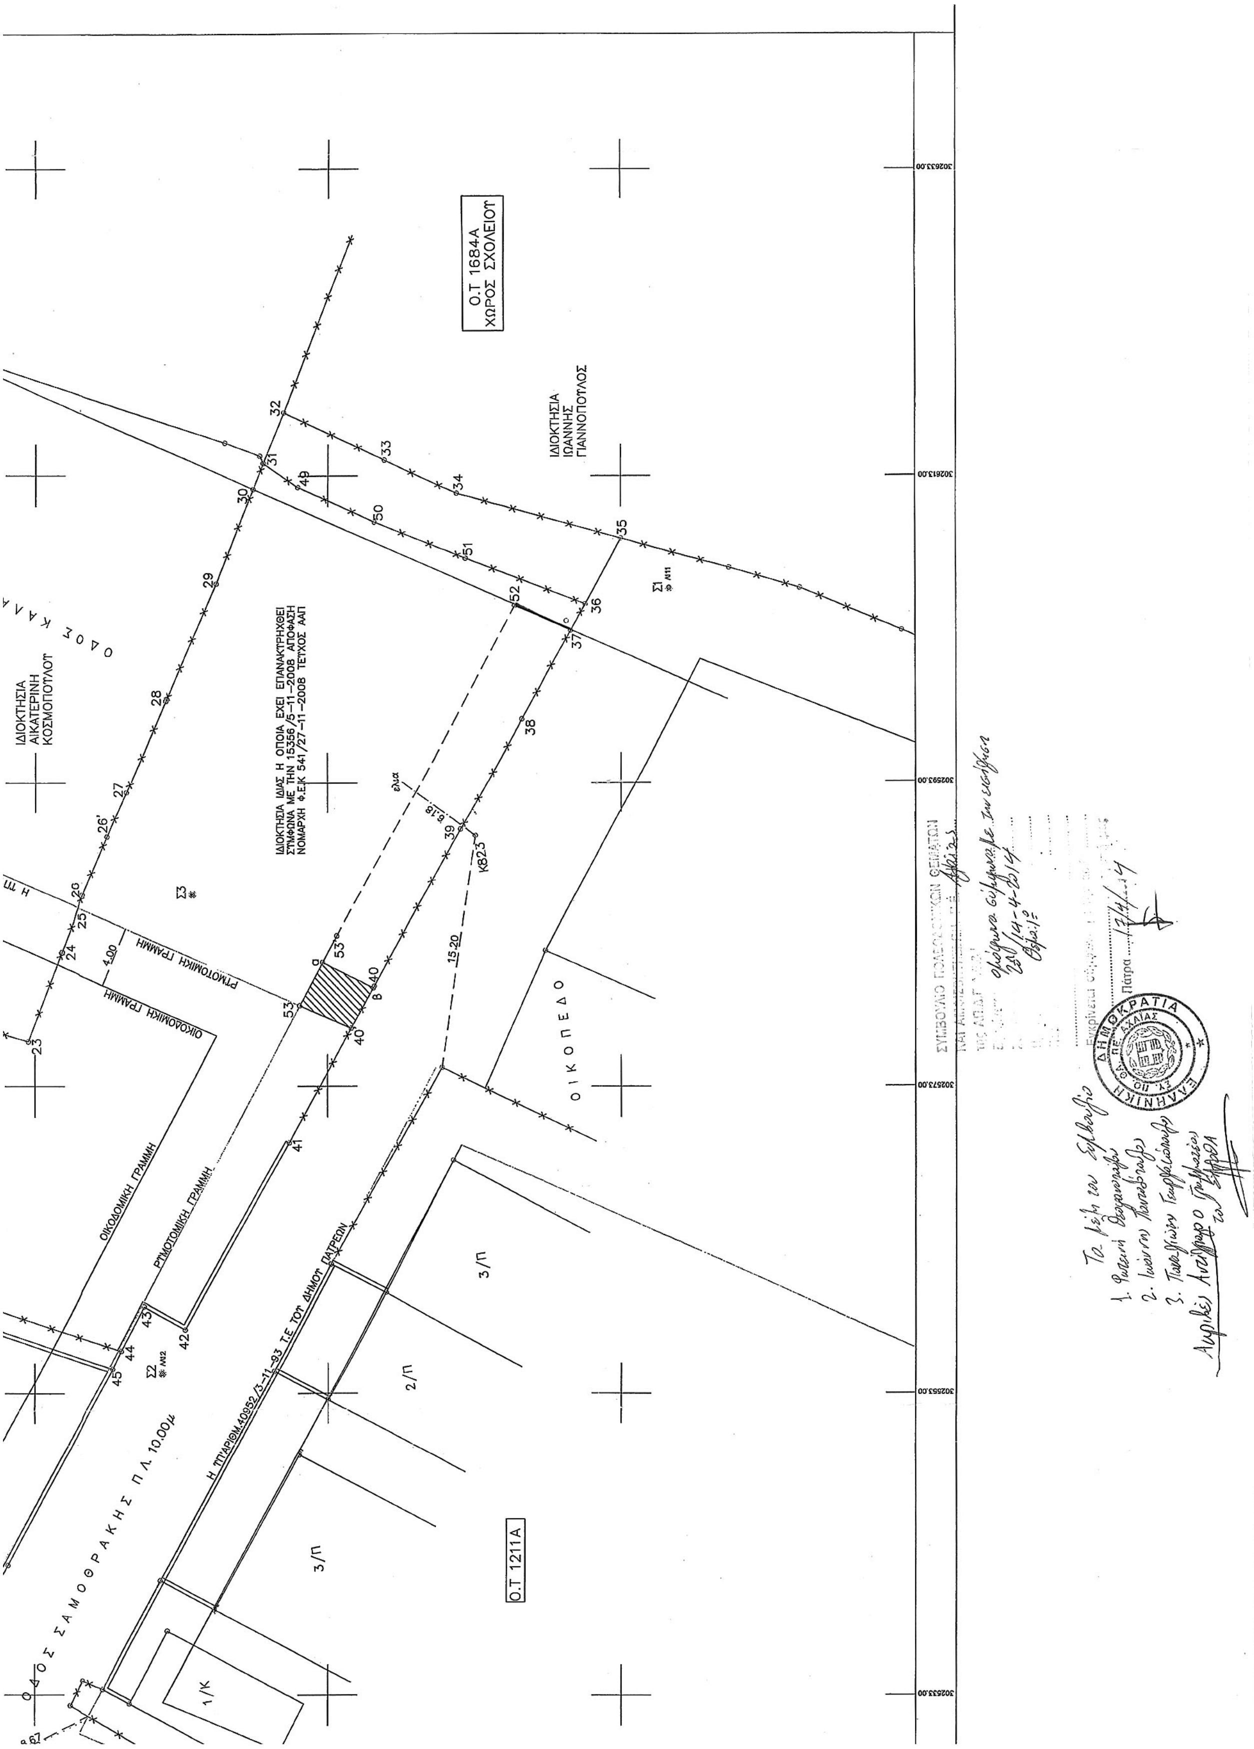


Ο.Τ 1684Α
ΧΩΡΟΣ ΣΧΟΛΕΙΟΥ
ΙΔΙΟΚΤΗΣΙΑ
ΙΩΑΝΝΗΣ
ΓΙΑΝΝΟΠΟΥΛΟΣ
ΙΔΙΟΚΤΗΣΙΑ
ΑΙΚΑΤΕΡΙΝΗ
ΚΟΣΜΟΠΟΥΛΟΥ
ΙΔΙΟΚΤΗΣΙΑ ΙΔΙΑΣ Η ΟΠΟΙΑ ΕΧΕΙ ΕΠΑΝΑΚΤΗΘΕΙ
ΣΥΜΦΩΝΑ ΜΕ ΤΗΝ 15356/5-11-2008 ΑΠΟΦΑΣΗ
ΝΟΜΑΡΧΗ Φ.Ε.Κ 341/27-11-2008 ΤΕΥΧΟΣ ΑΑΠ
ΡΥΜΟΤΟΜΙΚΗ ΓΡΑΜΜΗ
ΟΙΚΟΔΟΜΙΚΗ ΓΡΑΜΜΗ
ΟΙΚΟΠΕΔΟ
ΟΔΟΣ ΣΑΜΟΘΡΑΚΗΣ Π.Λ. 10.00μ
Ο.Τ 1211Α
3/Π
2/Π
1/Κ
ΕΛΛΗΝΙΚΗ ΔΗΜΟΚΡΑΤΙΑ

Πάτρα 10/Ιούνιος 2013
Η Συντάξασα

Ζωή Κατσακιώρη
Χωροτάκτης – Πολεοδόμος Μηχ/κός με Δ΄β.

Πάτρα 10/Ιούνιος 2013
ΕΛΕΓΧΘΗΚΕ
Ο Τμηματάρχης
Πολεοδομικού Σχεδιασμού

Στέφανος Κοσμάς
Αγρ.Τοπογρ.Μηχ/κός με Β΄β.

Πάτρα 10/Ιούνιος 2013
ΘΕΩΡΗΘΗΚΕ
Ο Διευθυντής
Πολεοδομικού, Κυκλοφοριακού
Σχεδιασμού & Δόμησης

Στέλιος Σταματίου - Κάντας
Αγρ.Τοπογρ.Μηχ/κός με Β΄β.

1.ΤΟ ΕΔΑΦΙΚΟ ΤΜΗΜΑ ΜΕ ΤΑ ΣΤΟΙΧΕΙΑ Ε(53,53',52,37,38,39,40,40',53)=118.52τ.μ ΕΧΕΙ ΑΠΟΧΑΡΑΚΤΗΡΙΣΘΕΙ ΜΕ ΔΙΚΑΣΤΙΚΗ ΑΠΟΦΑΣΗ.
ΤΟ ΠΑΡΑΠΑΝΩ ΕΔΑΦΙΚΟ ΤΜΗΜΑ ΕΧΕΙ ΕΙΣΦΟΡΑ ΣΕ ΓΗ 118.52τ.μ Χ 10% =11.85τ.μ ΤΟ ΟΠΟΙΟ ΑΠΟΔΙΔΕΤΑΙ ΑΠΟ ΤΟΝ ΙΔΙΟΚΤΗΤΗ ΣΕ ΜΟΡΦΗ ΔΡΟΜΟΥ
ΤΟ ΕΝΑΠΟΜΕΝΩΝ ΕΔΑΦΙΚΟ ΤΜΗΜΑ Ε=118.52τ.μ–11.85τ.μ=106.67τ.μ ΕΙΝΑΙ ΟΙΚΟΔΟΜΗΣΙΜΟΣ ΧΩΡΟΣ

2.ΤΑ ΠΑΡΑΠΑΝΩ ΕΔΑΦΙΚΑ ΤΜΗΜΑΤΑ ΕΙΝΑΙ ΕΞΑΡΤΗΜΕΝΑ ΑΠΟ ΤΟ ΚΡΑΤΙΚΟ ΔΙΚΤΥΟ Ε.Γ.Σ.Α 87 ΚΑΙ ΑΠΟ ΤΑ ΤΡΙΓΩΝΟΜΕΤΡΙΚΑ 291501 ΚΑΙ 291503

ΥΠΟΜΝΗΜΑ
1.Ο.Τ 1208–ΨΑΡΟΦΑΙ
ΑΝΑΘΕΩΡΗΣΗ Ε.Π.Α ΑΠΟΦ. ΝΟΜΑΡΧΗ Χ9384/12–10–90(Φ.Ε.Κ 332Δ/4–7–90
2.ΟΡΟΙ ΑΡΤΙΟΤΗΤΑΣ ΚΑΙ ΔΟΜΗΣΗΣ
ΚΑΝΟΝΑΣ: ΠΡΟΣΩΠΟ 12.00μ–ΕΜΒΑΔΟΝ 400τ.μ
ΠΑΡΕΚΚΛΙΣΗ: ΠΡΟΣΩΠΟ 10.00μ–ΕΜΒΑΔΟΝ 200τ.μ ΠΡΟ 15–2–72
ΚΑΛΥΨΗ: 40% ΠΡΩΗΝ ΠΑΝΤΑΧΟΘΕΝ ΕΛΕΥΘΕΡΟ
Σ.Δ: 1.2
ΥΨΟΣ: 14μ+1.50μ στεγη
ΑΠΟΣΤΑΣΗ ΑΠΟ ΟΡΙΑ: 3+0.10Η
3.ΧΡΗΣΗ ΓΗΣ: ΑΜΙΓΗΣ ΚΑΤΟΙΚΙΑ ΑΡΘΡ.2–Π.Δ.87

ΕΡΓΟΔΟΤΗΣ
ΒΑΣΙΛΙΚΗ ΓΚΕΚΑ

ΕΡΓΟ
ΤΟΠΟΓΡΑΦΙΚΕΣ ΑΠΟΤΥΠΩΣΕΙΣ

ΘΕΣΗ
ΟΔΟΣ ΣΑΜΟΘΡΑΚΗΣ–Ο.Τ 1208

ΜΕΛΕΤΗΤΕΣ
ΣΩΤΗΡΙΑ ΤΣΟΥΛΗ
ΠΟΛΙΤΙΚΟΣ ΜΗΧΑΝΙΚΟΣ Τ.Ε

ΘΕΜΑ
ΤΟΠΟΓΡΑΦΙΚΟ ΔΙΑΓΡΑΜΜΑ

ΑΡ. ΣΧΕΔΙΟΥ
Τ11

ΚΛΙΜΑΚΑ 1/200
ΙΔΙΟΚΤΗΣΙΑ
ΧΡΟΝΟΣ ΜΕΛΕΤΗΣ 5/2013

ΥΠΟΓΡΑΦΗ
ΣΩΤΗΡΙΑ ΝΙΚ. ΤΣΟΥΛΗ
ΠΤΥΧΙΟΥΧΟΣ ΜΗΧΑΝΙΚΟΣ
ΔΟΜΙΚΩΝ ΕΡΓΩΝ Τ.Ε.
ΜΕΛΟΣ Ε.Ε.Τ.Ε.Μ./ΑΡΙΘ. ΜΗΤΡΩΟΥ 81707
ΦΕΡΡΑΙΟΥ 132 - ΠΑΤΡΑ - Τ.Κ. 26221
ΤΗΛ. 2610/222289 - ΚΙΝ. 6947-521511
Α.Φ.Μ. 117825540 - Δ.Ο.Υ. Β' ΠΑΤΡΩΝ

ΣΦΡΑΓΙΔΑ
ΓΕΩΡΓΙΟΣ Α.
ΠΟΛ/ΚΟΣ
ΜΕΛΟΣ
ΠΑΤΡΩΝ
ΤΗΛ/FAX: 2610
ΑΦΜ: 1046

ΓΕΩΡΓΙΟΣ ΒΑΣ. ΒΕΛΙΣΣΑΡΗΣ
ΔΙΠΛΩΜ. ΠΟΛΙΤΙΚΟΣ ΜΗΧΑΝΙΚΟΣ
ΠΟΛΥΤΕΧΝΙΚΗΣ ΣΧΟΛΗΣ ΠΑΝ/ΜΙΟΥ ΠΑΤΡΩΝ
ΜΕΛΟΣ Τ.Ε.Ε. ΑΡΙΘΜΟΣ ΜΗΤΡΩΟΥ 60397
ΚΟΡΙΝΘΟΥ 227 - ΠΑΤΡΑ - ΤΗΛ. 2610.620.534

ΑΠΟ ΤΟ ΕΘΝΙΚΟ ΤΥΠΟΓΡΑΦΕΙΟ
ΚΑΠΟΔΙΣΤΡΙΟΥ 34 * ΑΘΗΝΑ 104 32 * ΤΗΛ. 210 52 79 000 * FAX 210 52 21 004